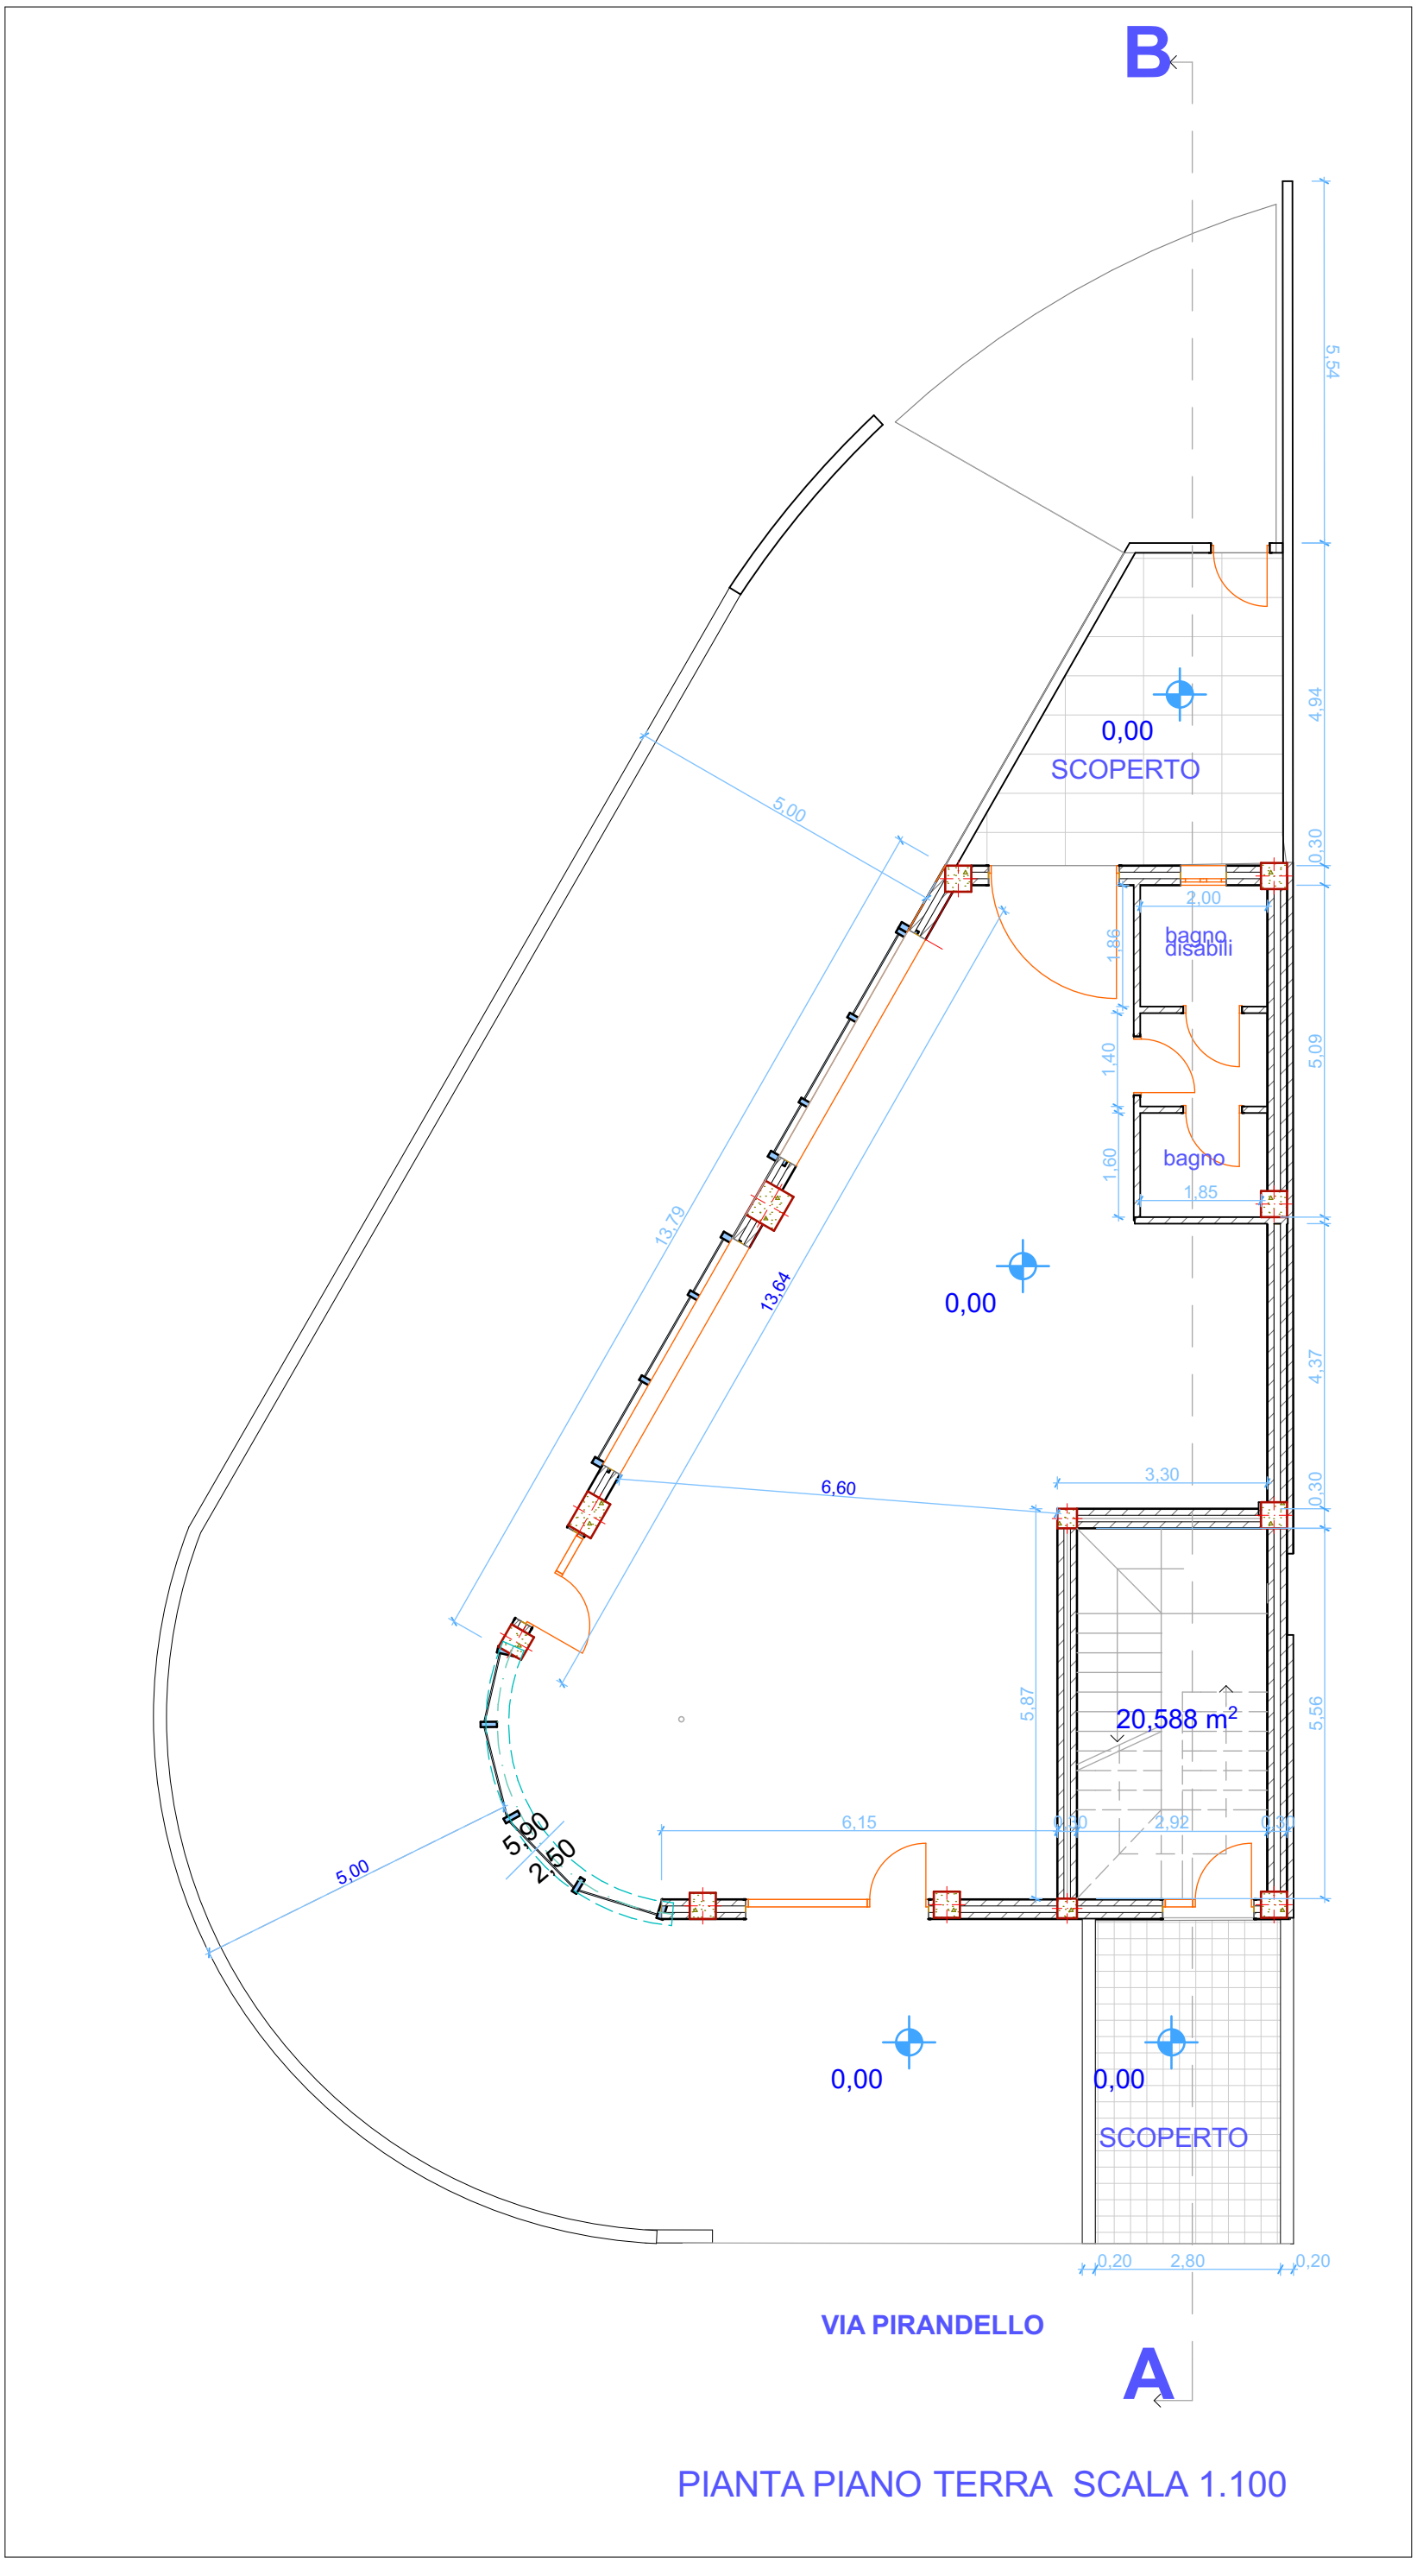

PIANTA PIANO TERRA SCALA 1.100